


柳生もりの子保育園 外壁塗装工事

2階平面図

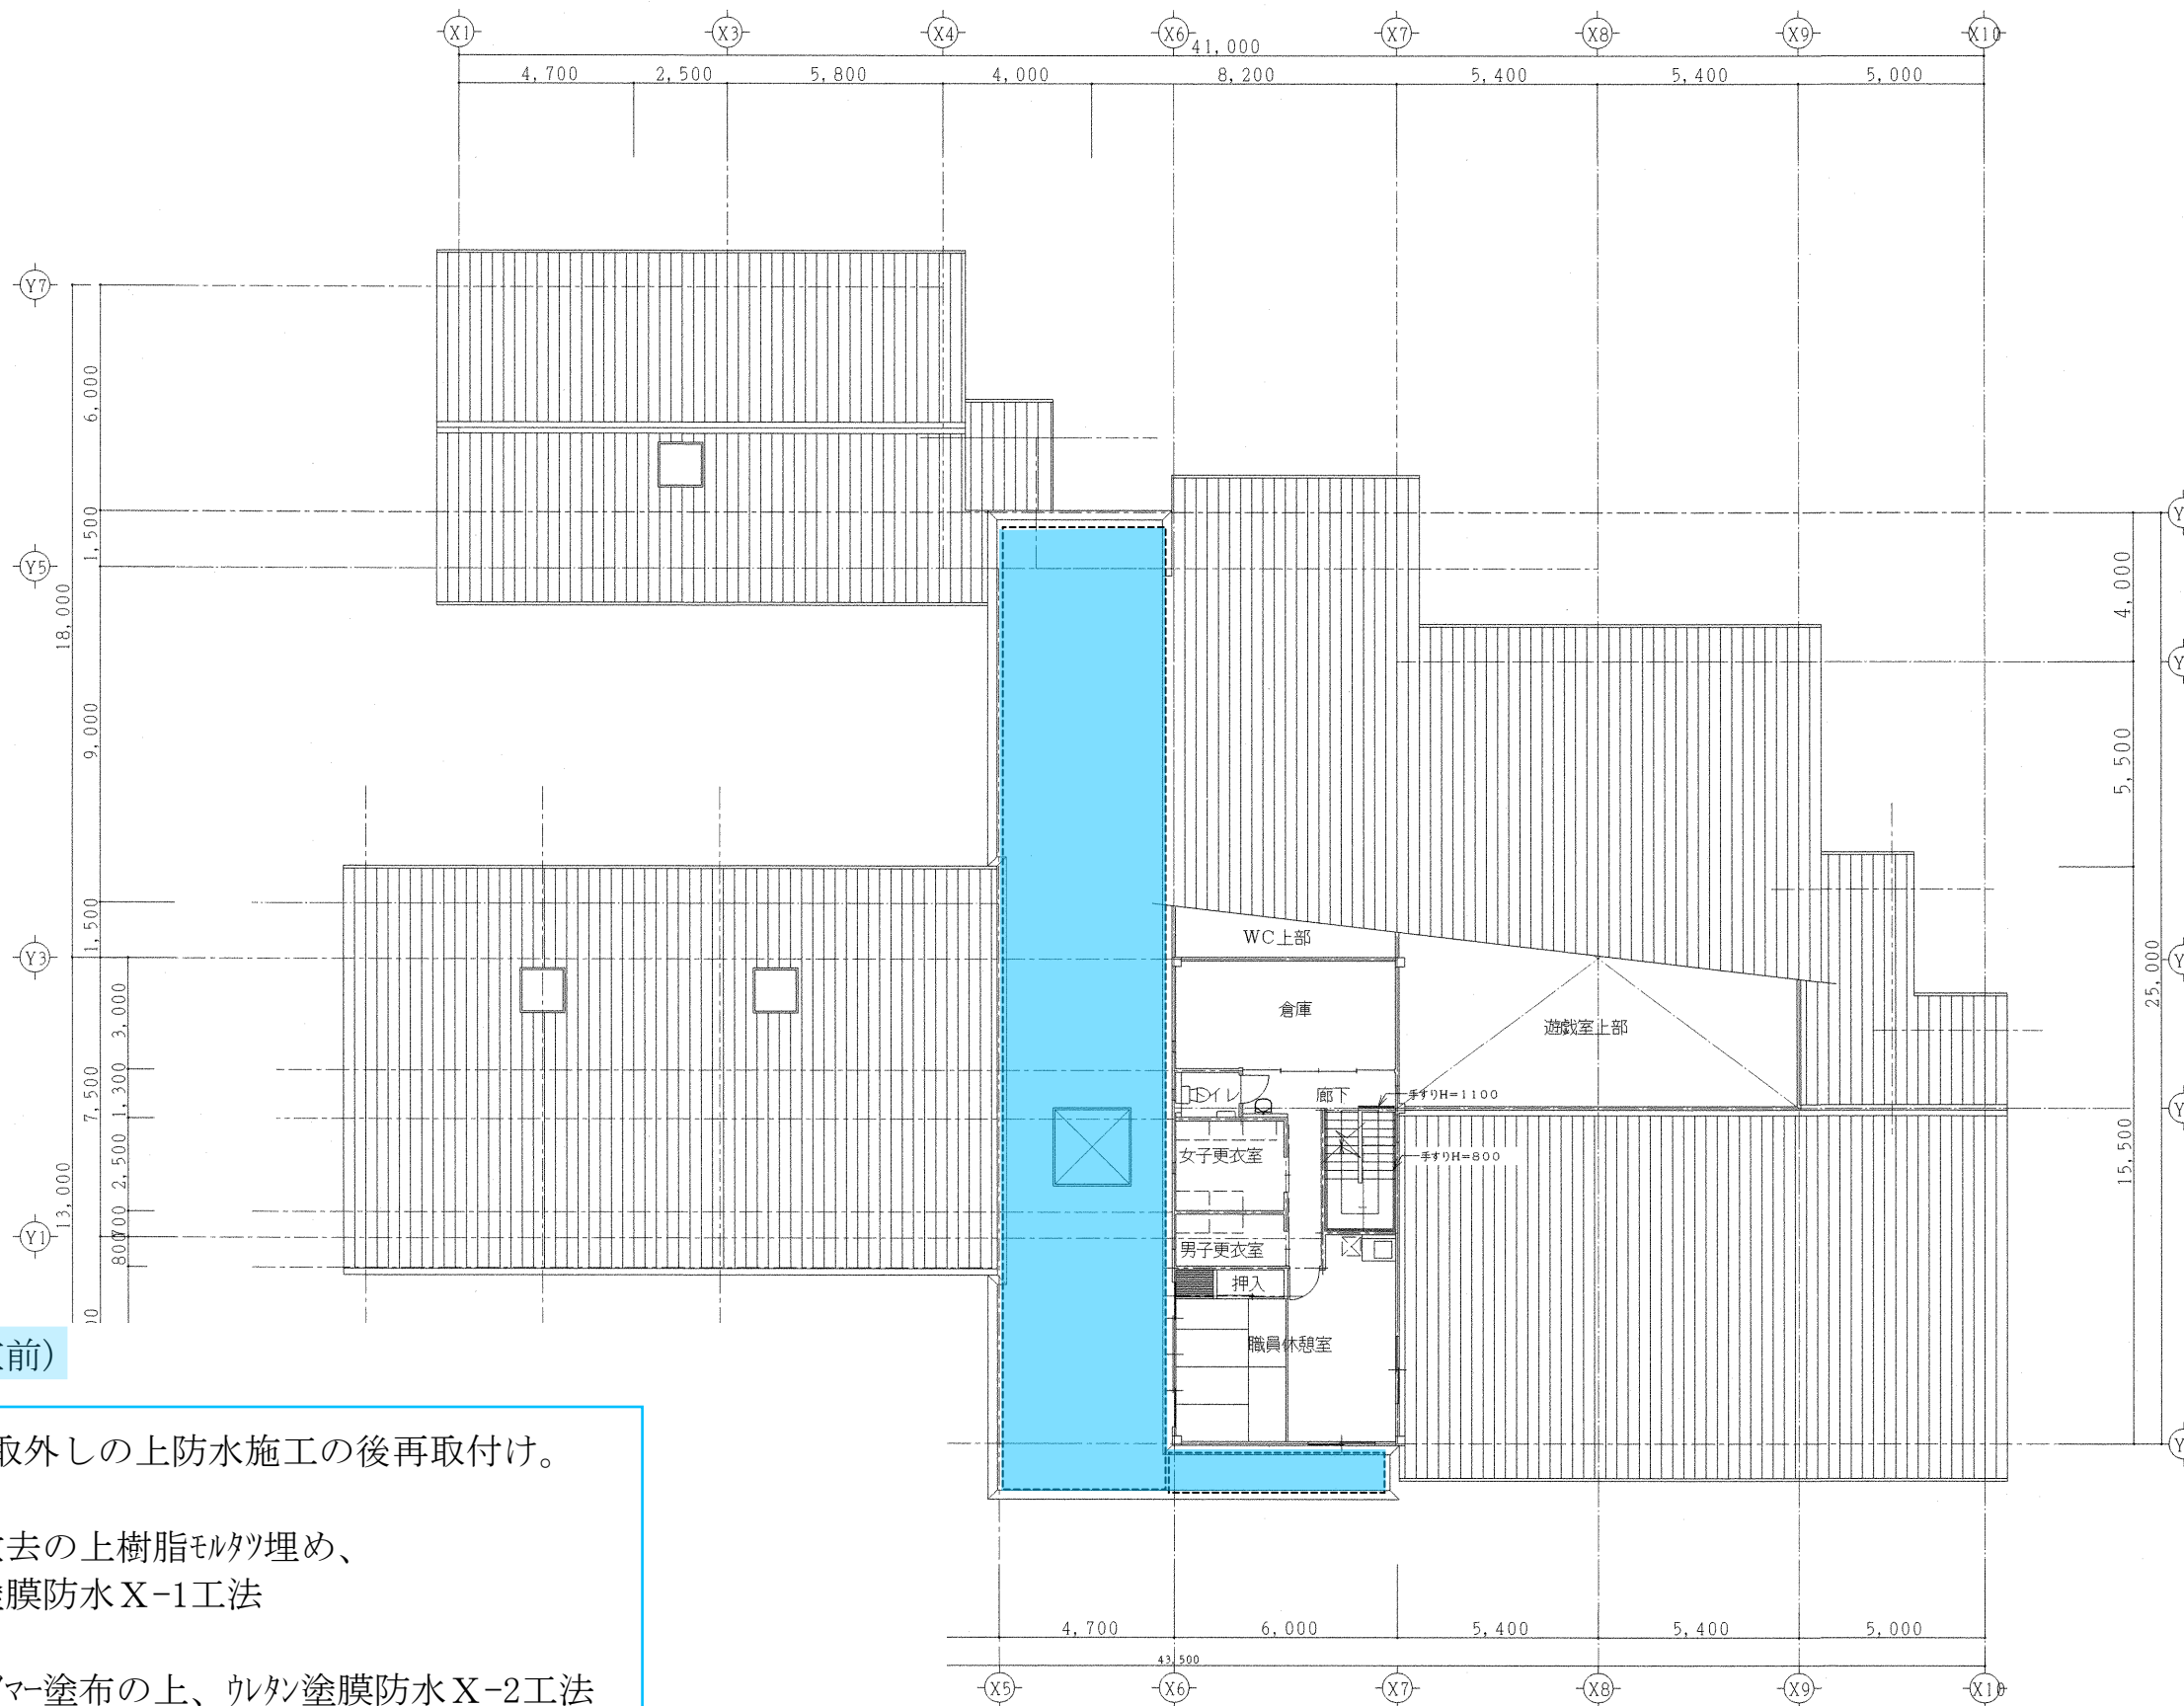

2階バルコニー(職員休憩室前)

アルミ笠木及び水切金物取外しの上防水施工の後再取付け。

平場：既存伸縮目地撤去の上樹脂モルタル埋め、
下地調整の上、ウレタン塗膜防水X-1工法

立上り：ブリードオフプライマー塗布の上、ウレタン塗膜防水X-2工法

手摺、設備基礎架台：ウレタン塗膜防水X-2工法