



断面図1

軒天井 取合シーリング 打替の上、水系防カビ塗料塗り

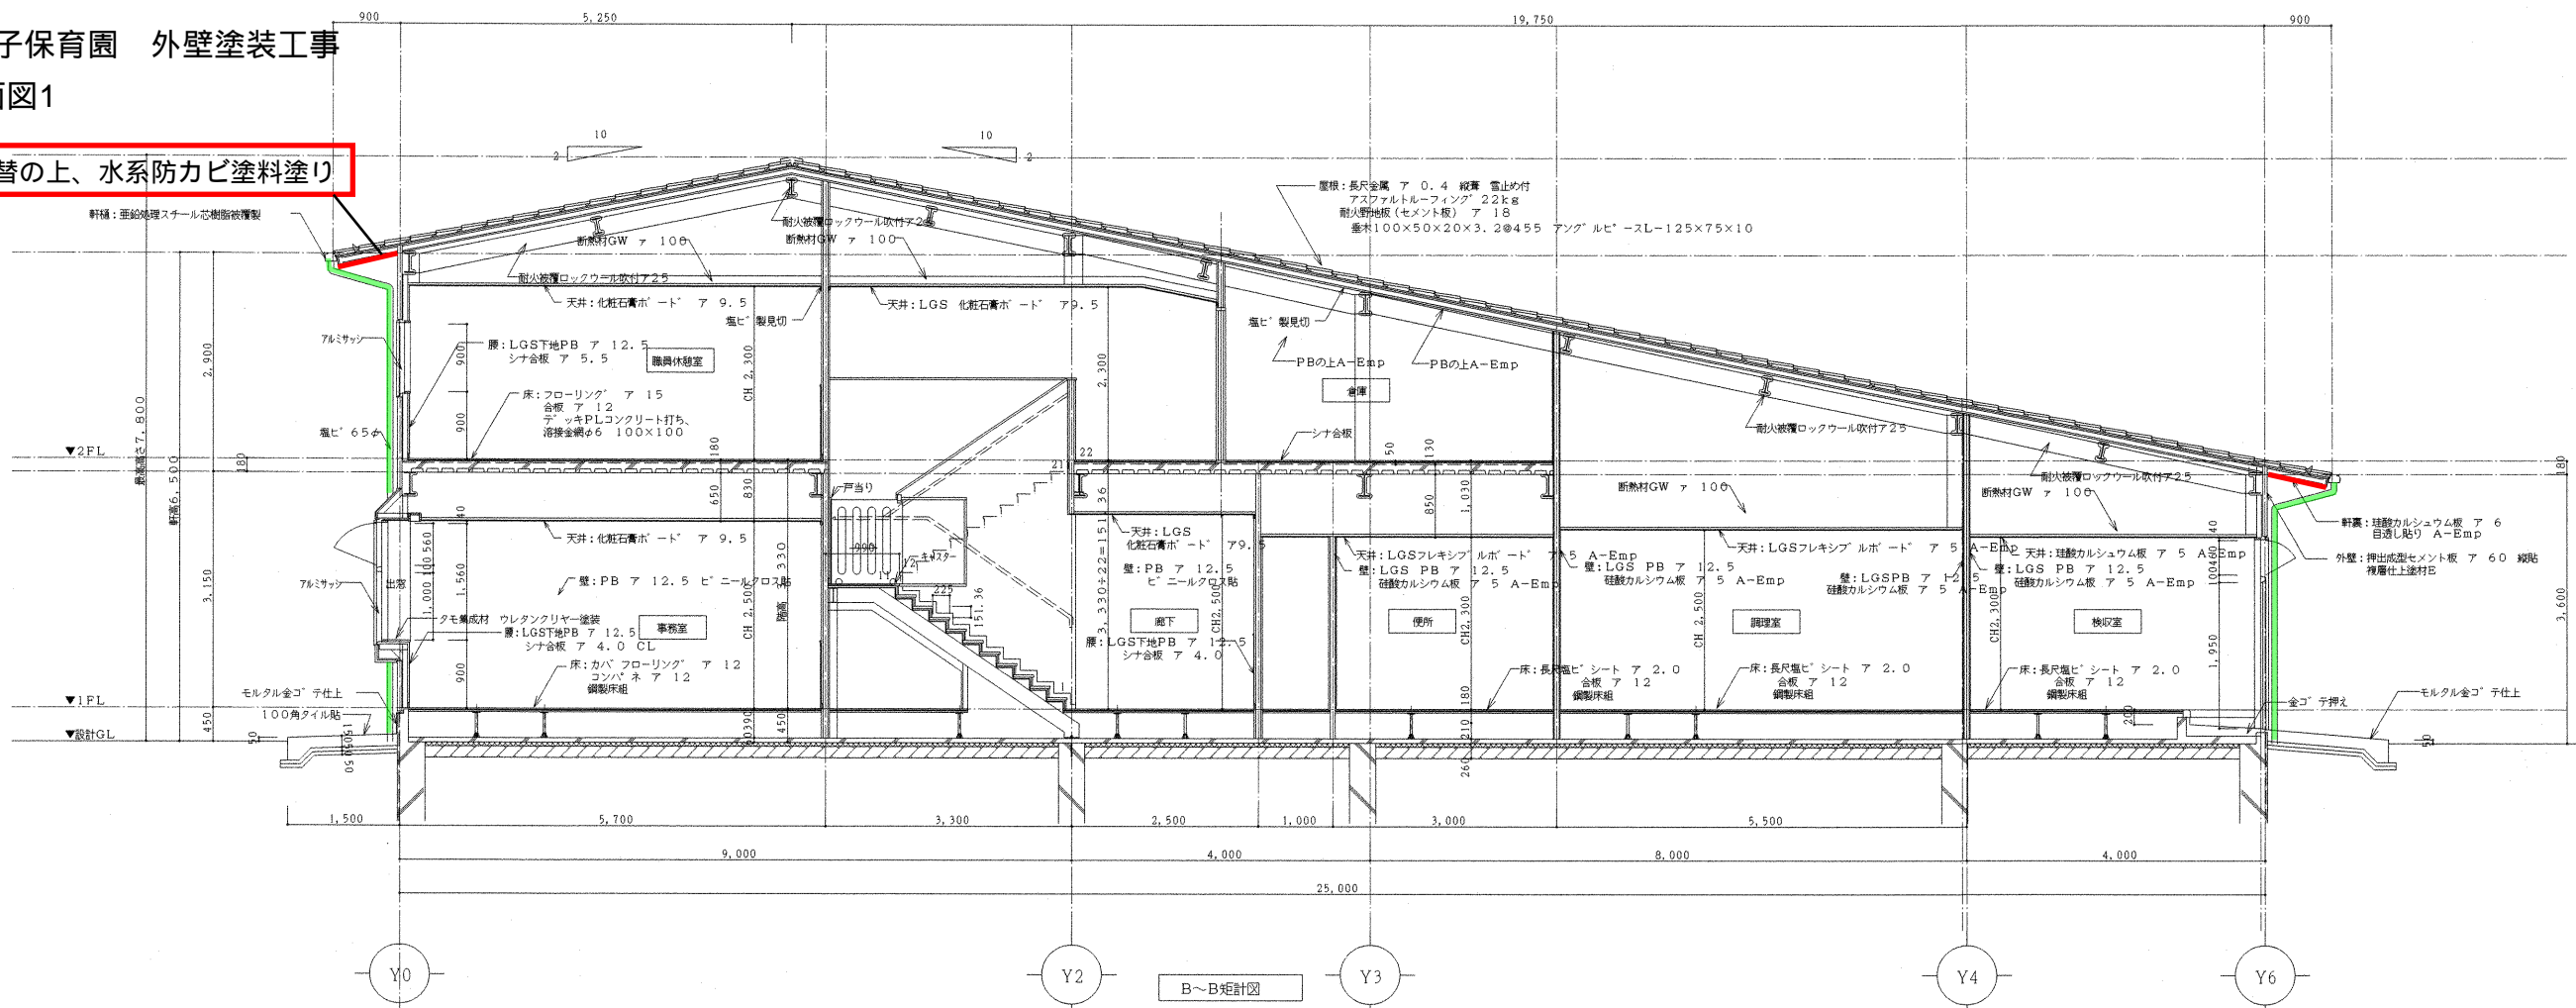

縦樋：目荒しの上、弱溶剤形シリコン樹脂塗料塗り

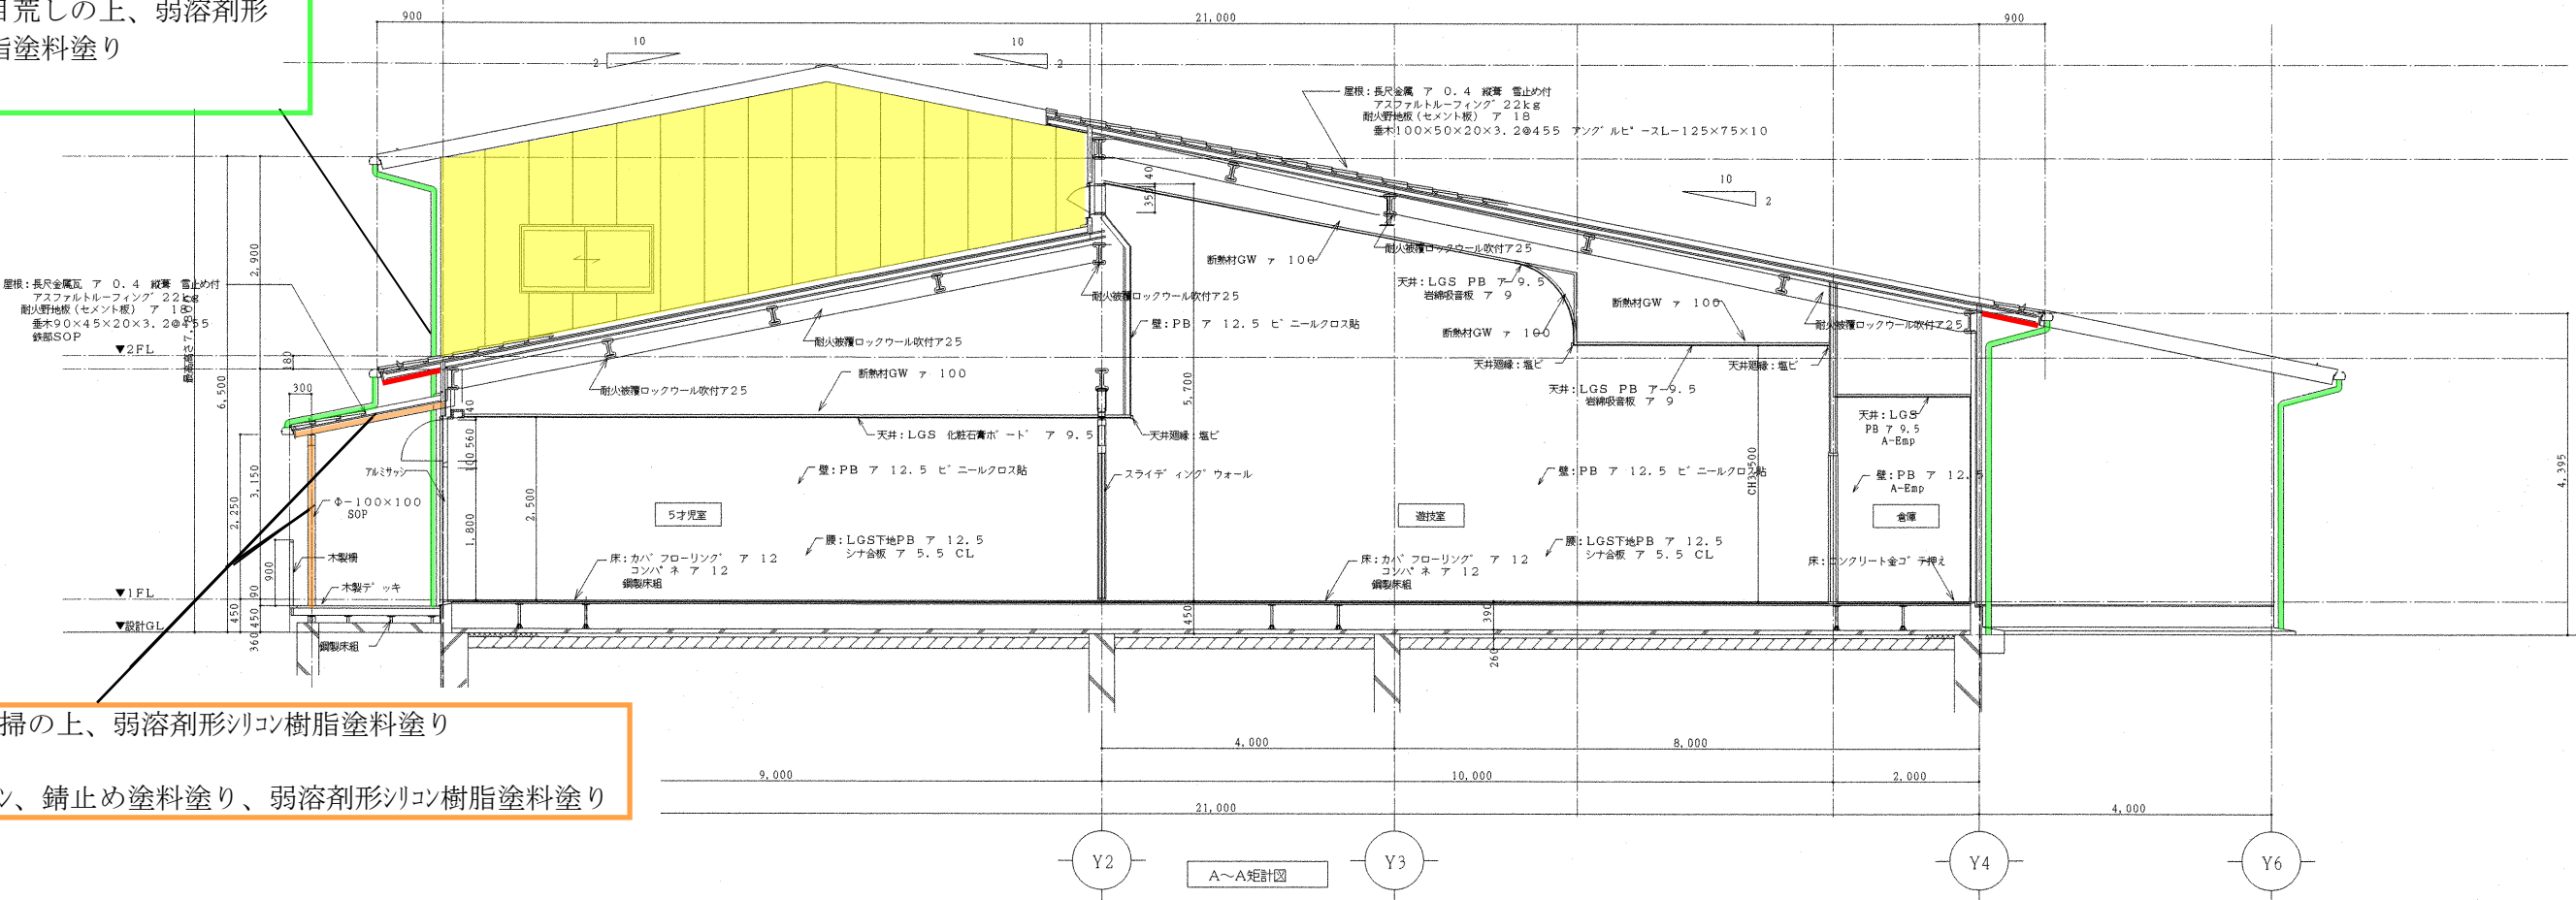

テラス天井：清掃の上、弱溶剤形シリコン樹脂塗料塗り

テラス鉄骨：ケル、錆止め塗料塗り、弱溶剤形シリコン樹脂塗料塗り
